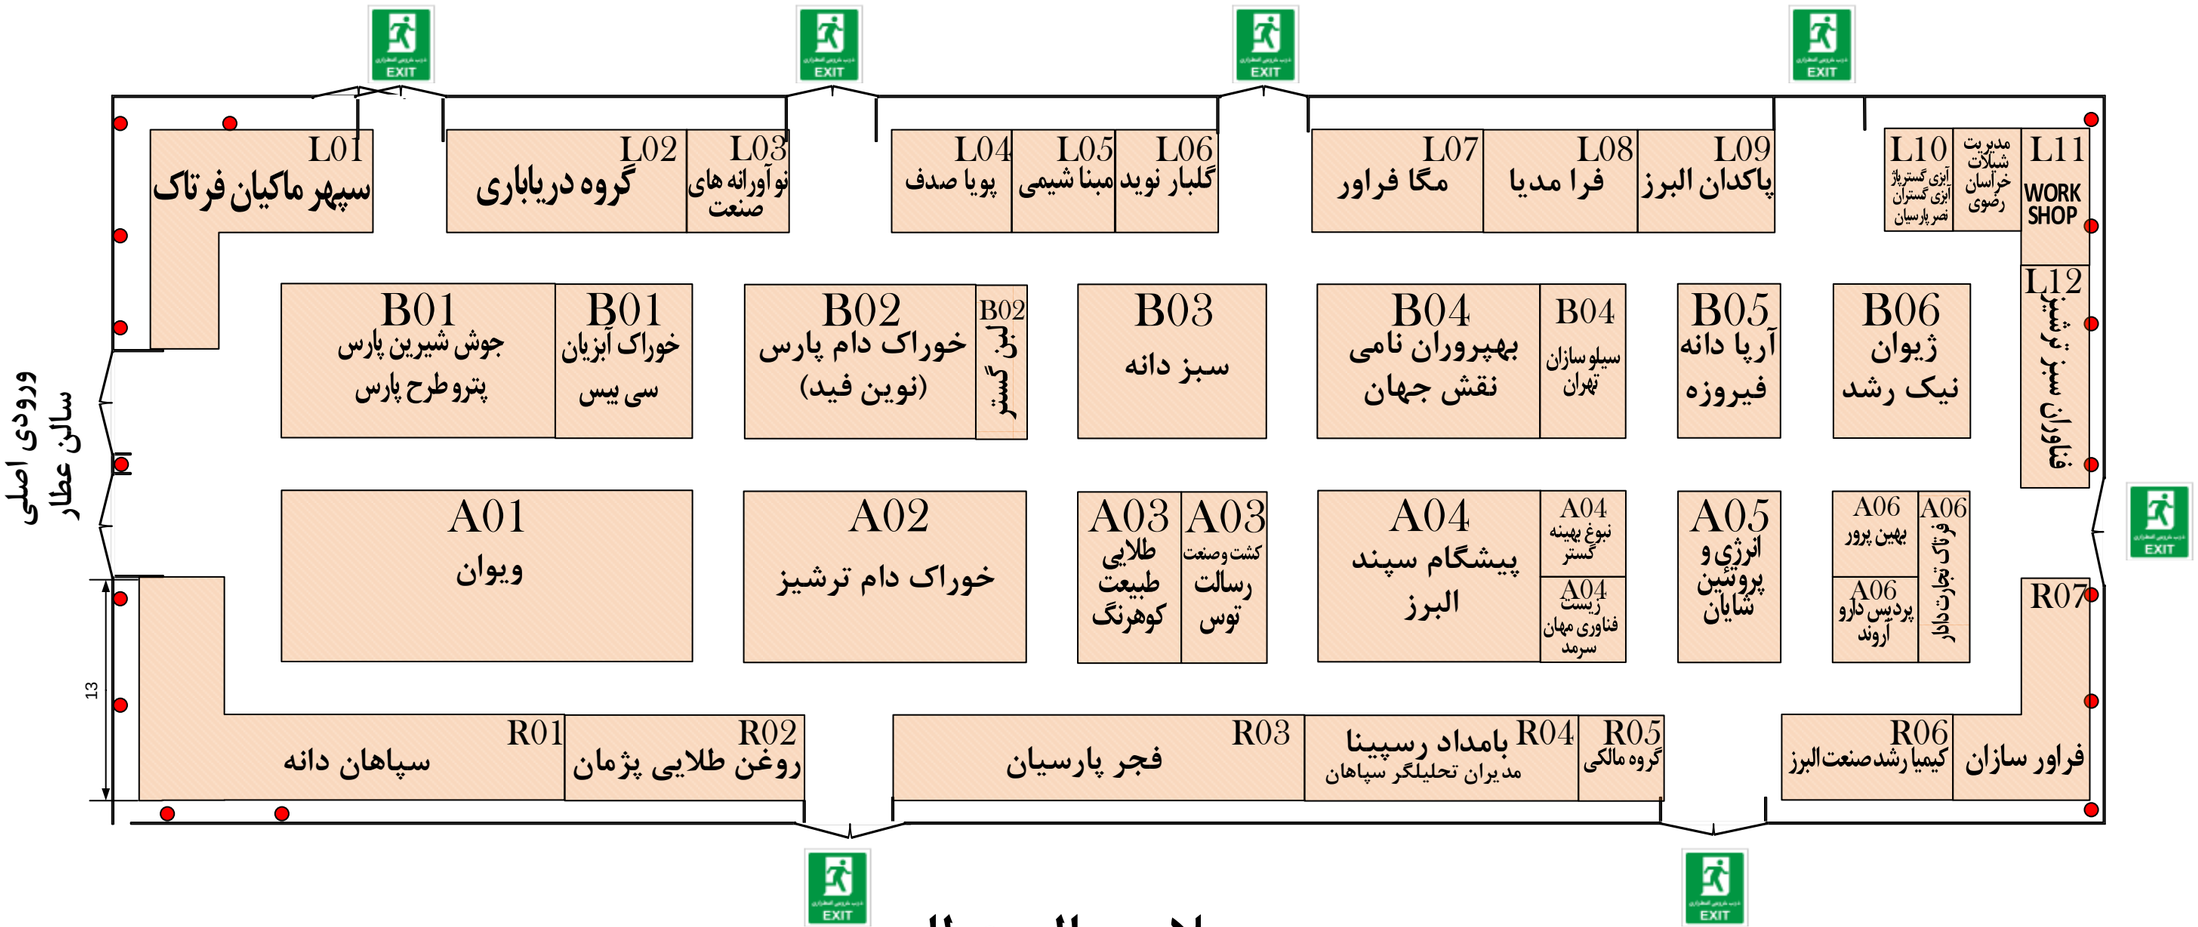

پلان سالن عطار